lokatie 1

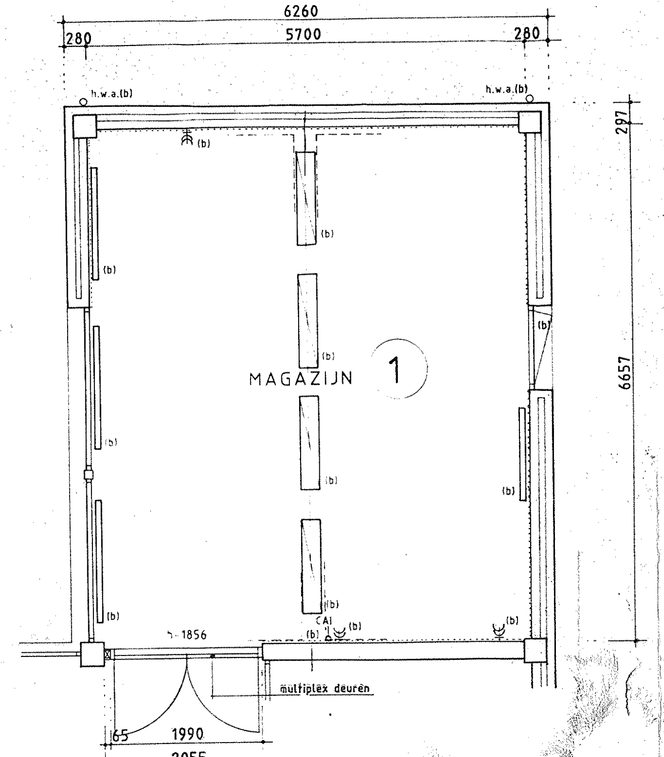

begane grond (nieuwe toestand)

lokatie 2

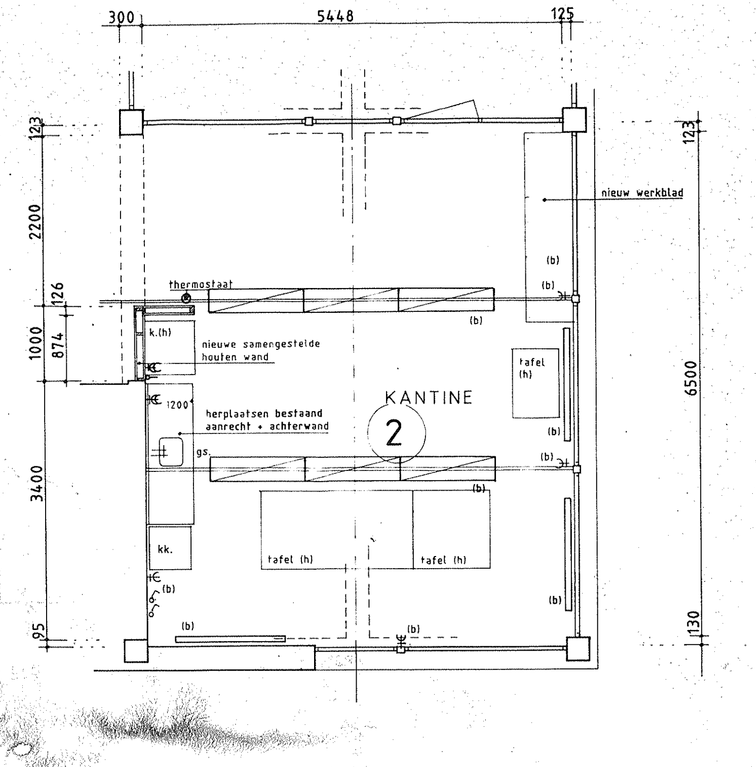

begane grond (nieuwe toestand)

lokatie 1

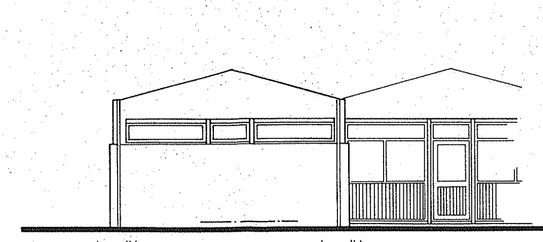

gevelaanzicht A (nieuwe toestand) = (ongewijzigd)

lokatie 5

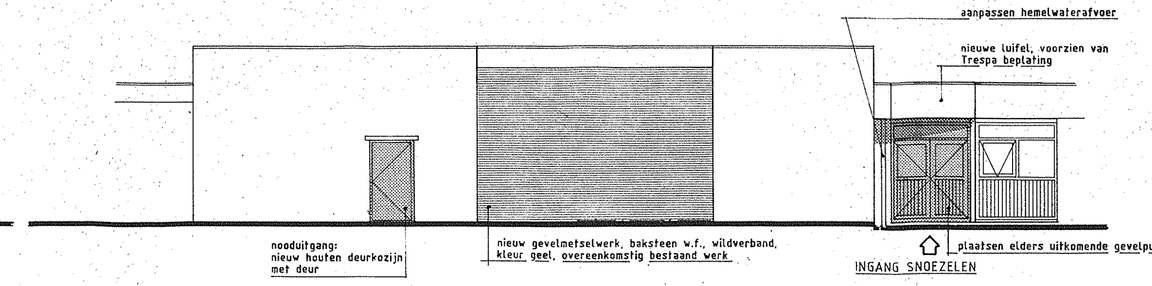

gevelaanzicht B (nieuwe toestand)

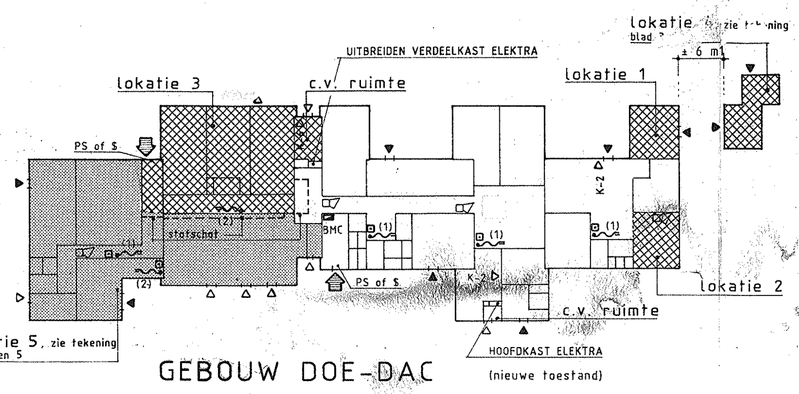

GEBOUW DOE-DAC (nieuwe toestand)

verklaring: (brandpreventie, nieuwe toestand)

- hoofdingang
- neveningangen
- buitendeuren
- brandmeldcentrale aanpassen
- brandslanghaspsel 3/4", lengte 20 mt
- brandslanghaspsel 3/4", lengte 25 mt
- koolzuursneeuwblusser, inhoud 6 kg
- koolzuursneeuwblusser, inhoud 2 kg.
- handbrandmelder
- slow-woop

verklaring: brandweer

- (30) – Brandcompartiment, met een weerstand tegen branddoorslag en brandoverslag van ten minste 30 mi
- Deur met een weerstand tegen branddoorslag en brandoverslag van tenminste 30 minuten
  Tevens is de door zelfsluitend en heeft een aanslag in het kozijn van 25 mm. (hxs)inhout = 75x114 mm.
- PS – Paniekssluiting
- S – Knip
- In de snoezelruimten en vluchtwegen wordt een noodverlichtingsinstallatie aangebracht.
  Tekeningen hiervan worden, tenminste twee weken voordat met de aanleg wordt begonnen, in 3-voud bij de afdeling Bouw- en Woningtoezicht van de dienst Ruimtelijke Ontwikkeling en Beheer ingediend.
  Met de werkzaamheden wordt niet eerder begonnen, dan nadat door de afdeling Bouw- en Woningtoezicht van de dienst Ruimtelijke Ontwikkeling en Beheer schriftelijk is verklaard dat daartegen geen bezwaar bestaat.
  Alvorens de ruimten in gebruik te nemen, zal de aangebrachte nood- en transparantverlichtingsinstallatie worden goedgekeurd door de brandweer Ede.
- De toegepaste materialen van wanden en plafonds waaronder de vluchtweg voert, m.u.v. de vloer en bovenzijde trap voldoen tenminste aan klasse 2 van de bijdrage tot brandvoortplanting, bepaald volgens NEN 6065.
  De rookproductie van de toegepaste materialen heeft een rookdichtheid van tenminste 2,0 mt bepaald volgens NEN 6066.
- De toegepaste materialen van de vloer en bovenzijde trap waarover een vluchtweg voert voldoen tenminste aan klasse T1 van de bijdrage tot brandvoortplanting bepaald volgens NEN 5775.
- De toegepaste materialen van de vloer en bovenzijde trap voldoen tenminste aan klasse T3 van de bijdrage tot brandvoortplanting bepaald volgens NEN 5775.
- De toegepaste materialen van een constructie-onderdeel, m.u.v. een dak, vloer en bovenzijde trap voldoen tenminste aan klasse 4 van de bijdrage tot brandvoortplanting bepaald volgens NEN 6065.
  De rookproductie van de toegepaste materialen heeft een rookdichtheid niet groter dan 10 mt bepaald volgens NEN 6066.

- De hoofddraagconstructie heeft een brandwerendheid van 30 minuten, gebaseerd op het criterium van bezwijken.
- In de snoezelruimten en vluchtwegen wordt een brandmeldinstallatie aangebracht.
  De gehele brandmeldinstallatie voldoet aan het gestelde in norm NEN 2535.
  De omvang van de brandmeldinstallatie voldoet aan het gestelde in punt 7.1.1. (volledige bewaking) van de norm NEN 2535.
  Alvorens met de uitvoering van de brandmeldinstallatie aan te vangen, wordt in overleg met de brandweer Ede een programma van eisen opgesteld.
  Tekeningen hiervan worden, tenminste twee weken voordat met de aanleg wordt begonnen, in 3-voud bij de afdeling Bouw- en Woningtoezicht van de dienst Ruimtelijke Ontwikkeling en Beheer ingediend.
  Met de werkzaamheden wordt niet eerder begonnen, dan nadat door de afdeling Bouw- en Woningtoezicht van de dienst Ruimtelijke Ontwikkeling en Beheer schriftelijk is verklaard dat daartegen geen bezwaar bestaat.
  Alvorens de ruimten in gebruik te nemen, zal de aangebrachte brandmeldinstallatie worden goedgekeurd door de brandweer Ede.
- In de snoezelruimten en vluchtwegen wordt een ontruimingsalarminstallatie aangebracht.
  Alvorens met de uitvoering van de ontruimingsalarminstallatie aan te vangen, wordt in overleg met de brandweer Ede een programma van eisen opgesteld.
  Tekeningen hiervan worden, tenminste twee weken voordat met de aanleg wordt begonnen, in 3-voud bij de afdeling Bouw- en Woningtoezicht van de dienst Ruimtelijke Ontwikkeling en Beheer ingediend.
  Met de werkzaamheden wordt niet eerder begonnen, dan nadat door de afdeling Bouw- en Woningtoezicht van de dienst Ruimtelijke Ontwikkeling en Beheer schriftelijk is verklaard dat daartegen geen bezwaar bestaat.
  De gebruiker van het bouwwerk zal een ontruimingsplan opstellen ten behoeve van de in het bouwwerk aanwezige personen.
  Het bouwwerk mag niet in gebruik worden genomen voordat het bouwwerk ingebruik wordt genomen, ter goedkeuring ingediend bij de brandweer Ede.
  Alvorens de ruimten in gebruik te nemen, zal de aangebrachte ontruimings-alarminstallatie worden goedgekeurd door de brandweer Ede.

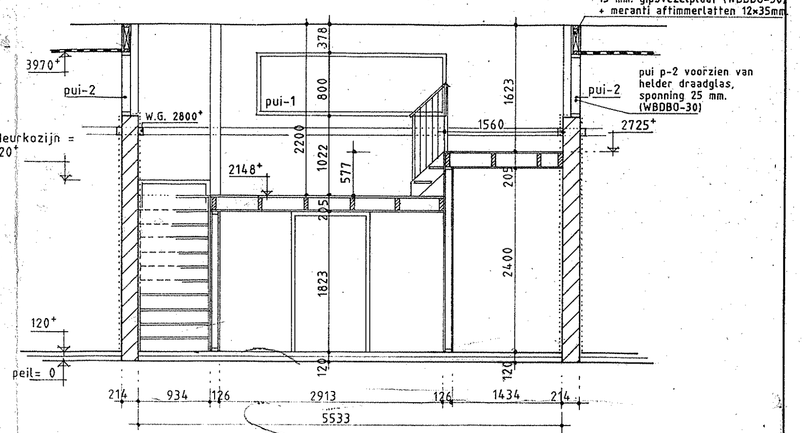

doorsnede B-B

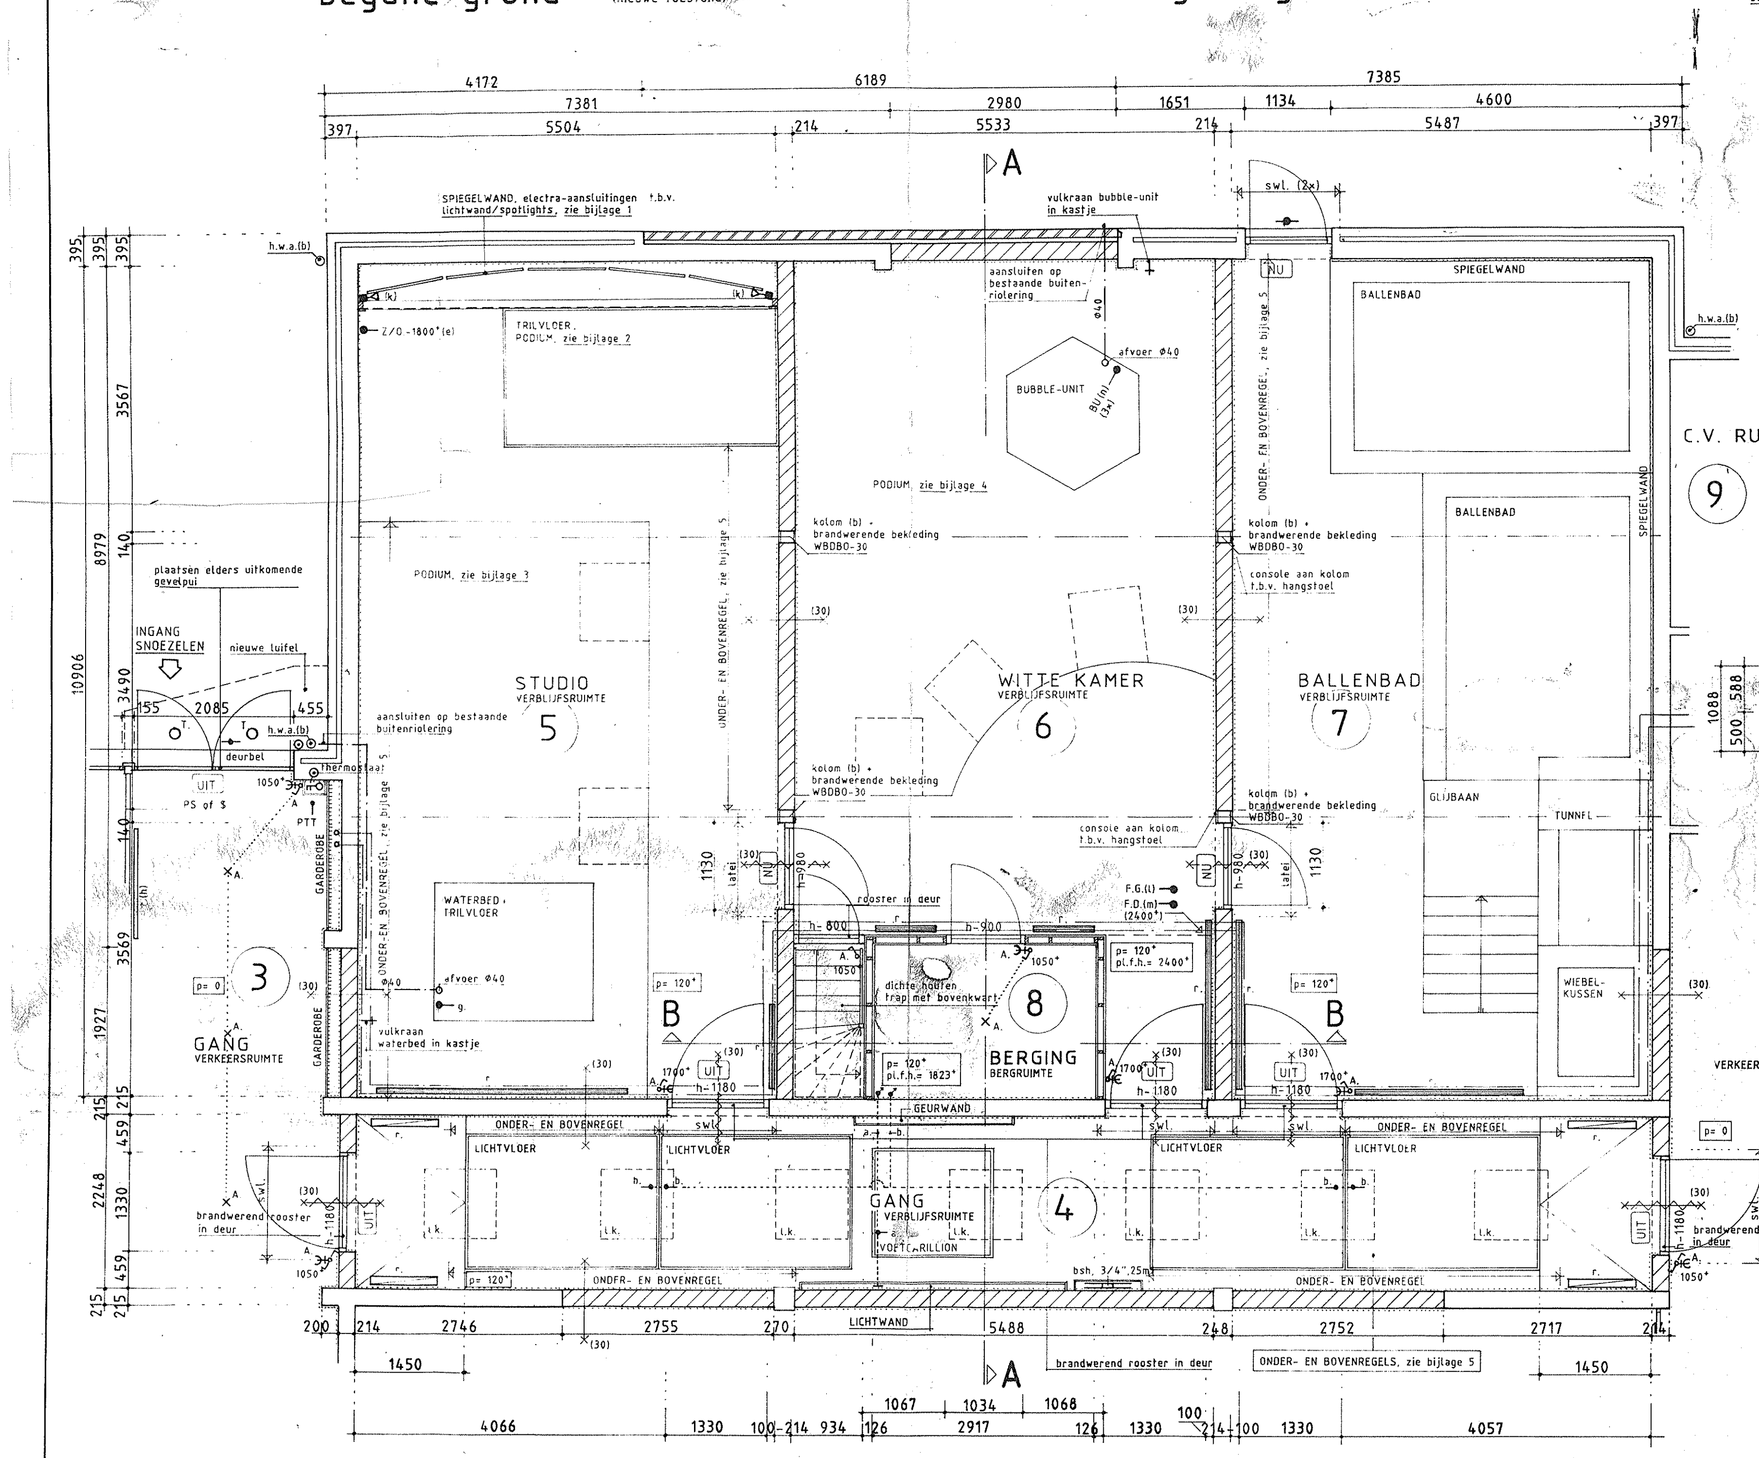

begane grond (nieuwe toestand)

lokatie 5

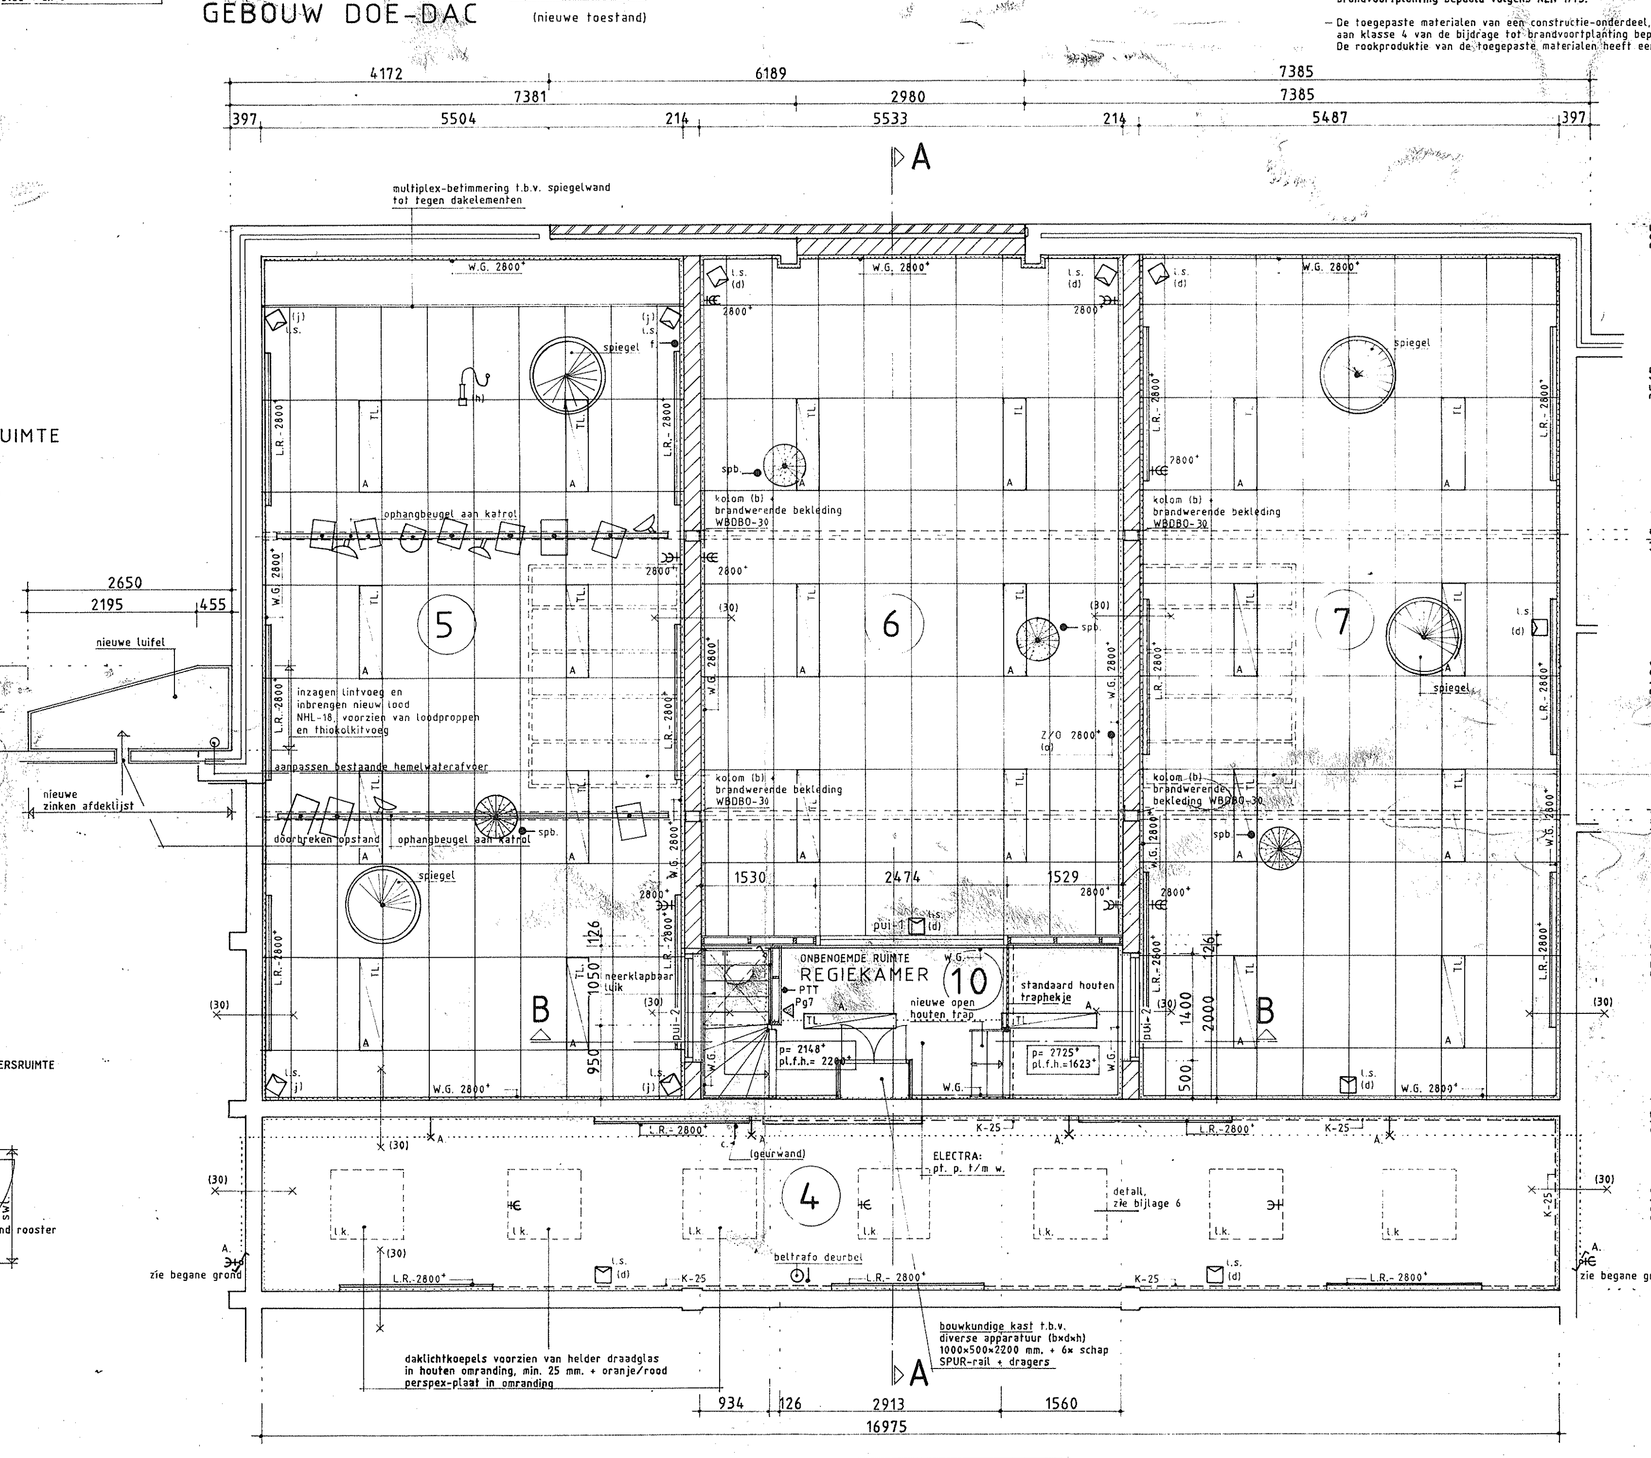

verdieping (nieuwe toestand)

lokatie 3

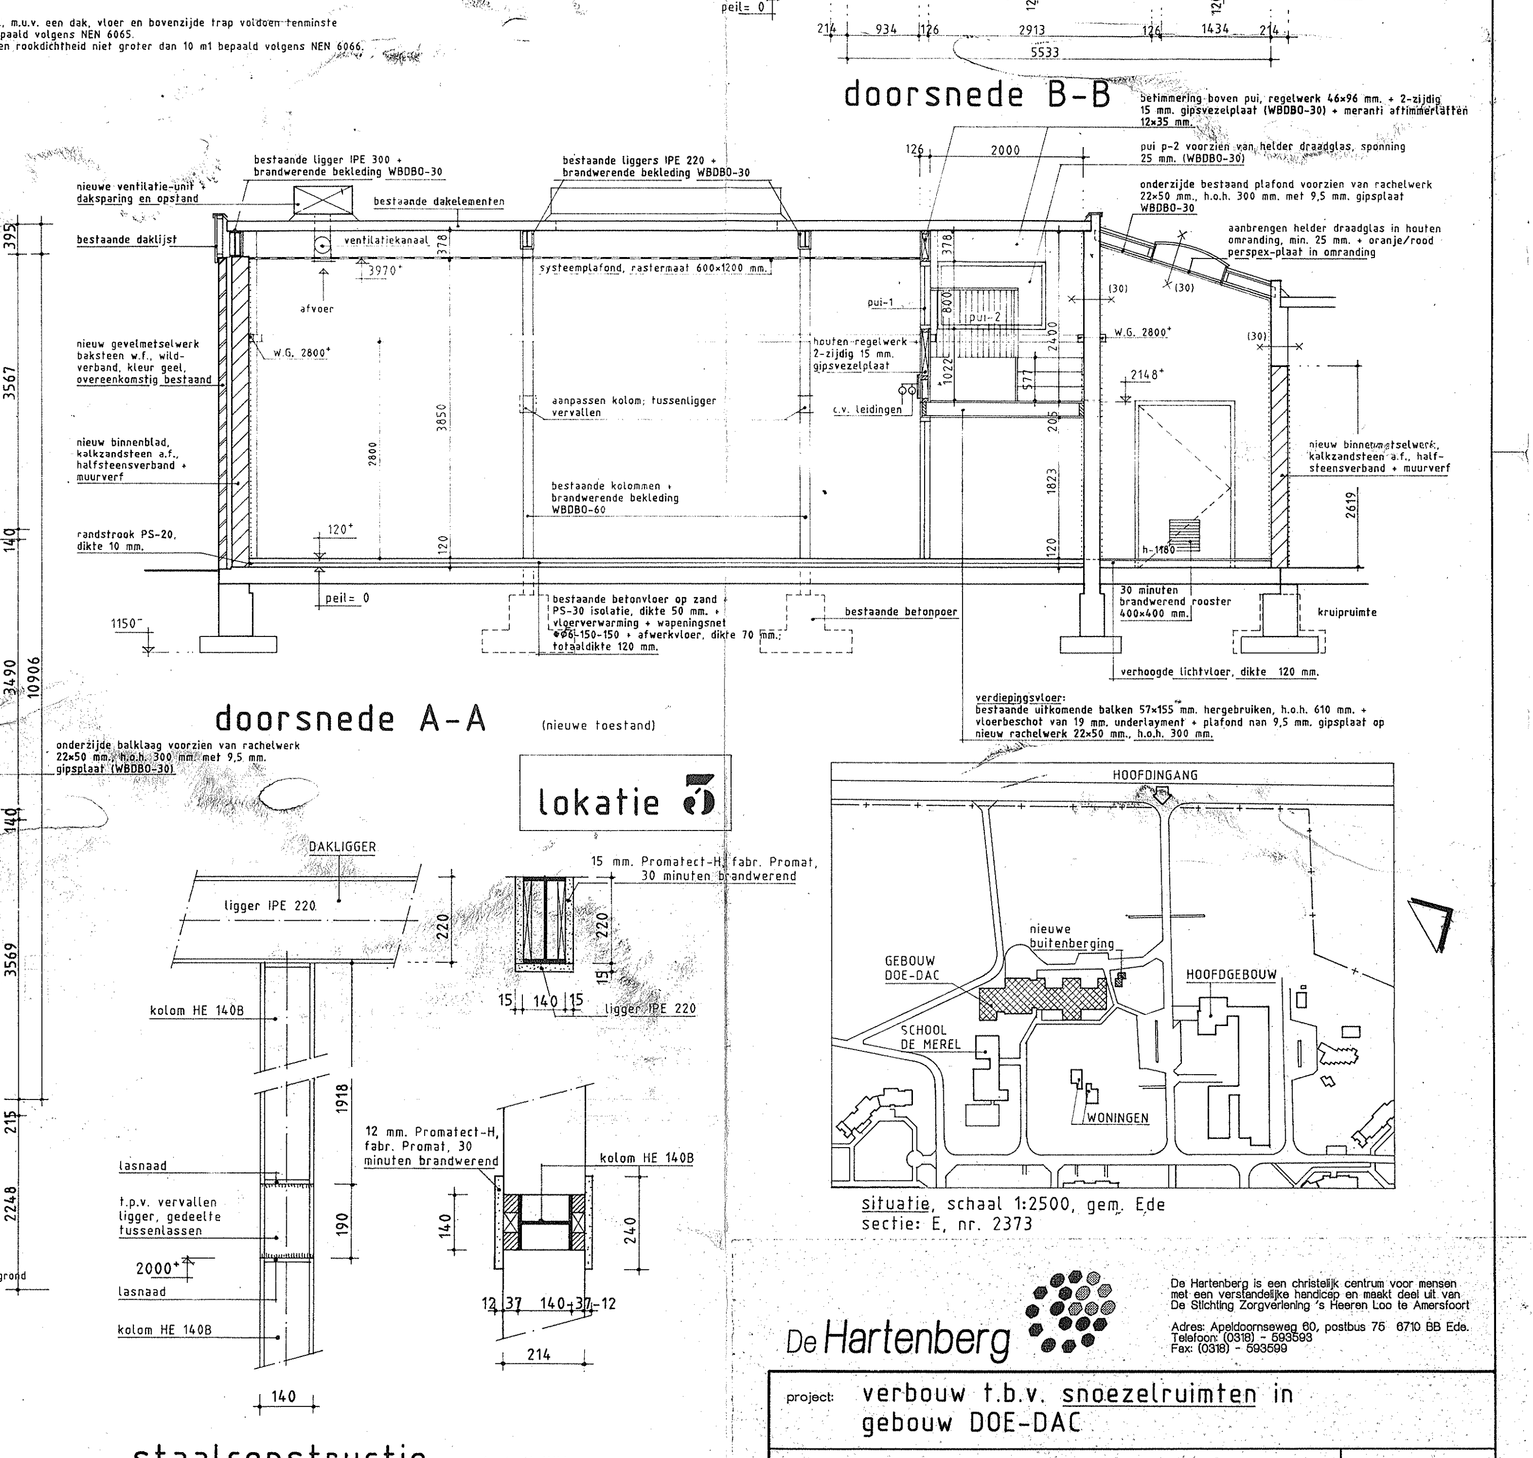

doorsnede A-A (nieuwe toestand)

lokatie 3

staalconstructie (gedeeltelijk)

lokatie 3

situatie, schaal 1:2500, gem. Ede
sectie: E, nr. 2373

De Hartenberg

De Hartenberg is een christelijk centrum voor mensen met een verstandelijke handicap en maakt deel uit van De Stichting Zorgverlening "s Heeren Loo te Amersfoort

Adres: Apeldoornseweg 60, postbus 76 6710 BB Ede.
Telefoon (0318) - 680600
Fax (0318) - 680699

project: verbouw t.b.v. snoezelruimten in gebouw DOE-DAC		
onderdeel: NIEUWE TOESTAND: plattegronden, gevels, doorsnede, verklaring e.d.		tek. no.: 2
schaal: 1:50 en 1:100	gew.: a.	
datum: februari 1998	get.: A.K.	b.