



BEGANE GROND

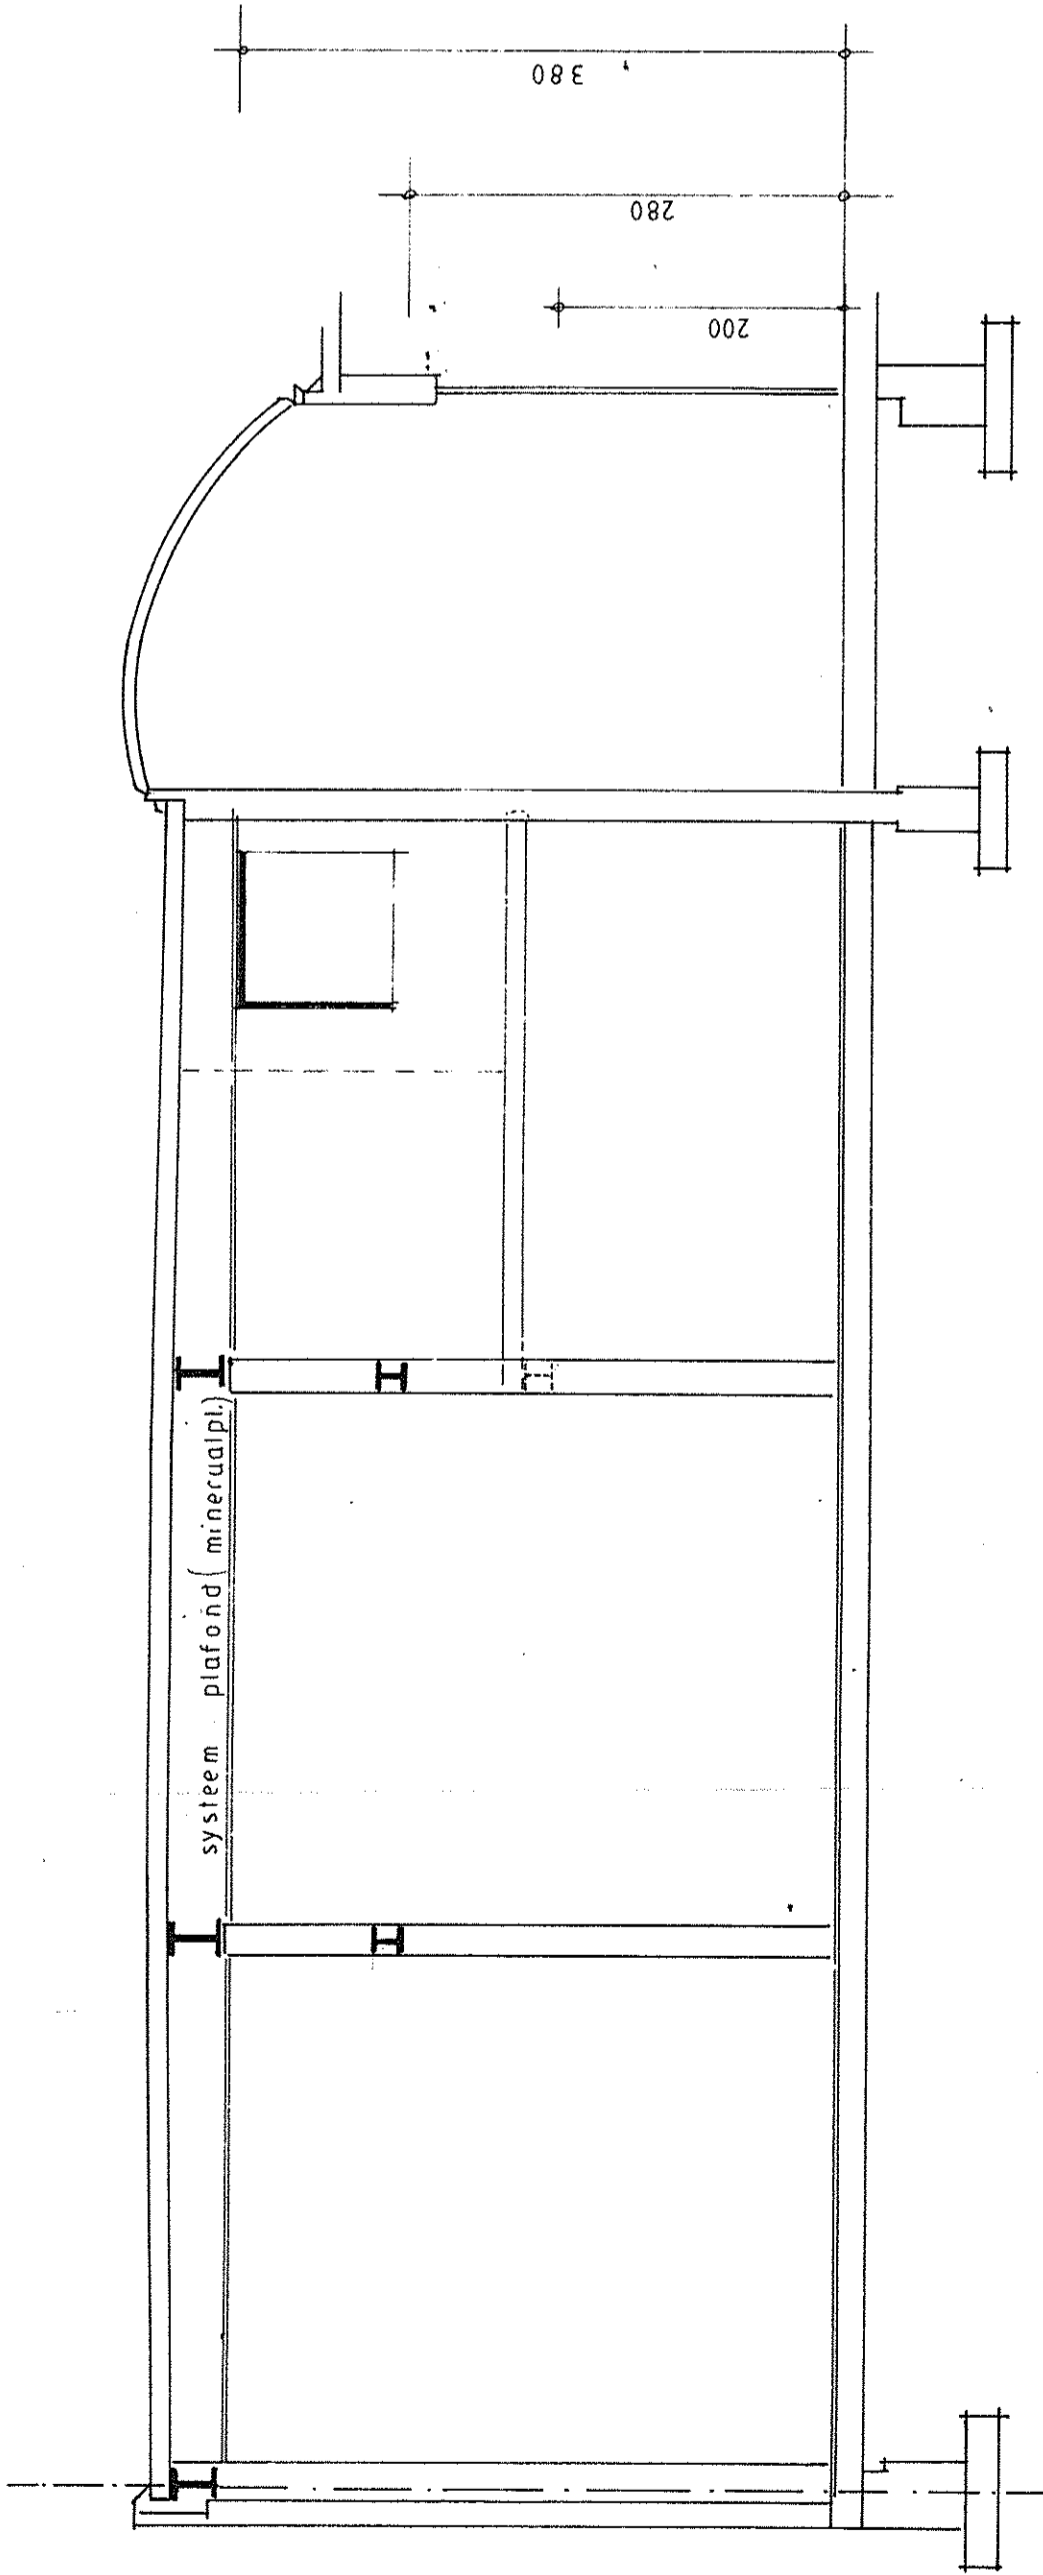

DOORSNEDEN AA

MATEN IN CENTIMETERS  
MATEN IN HET WERK CONTROLEREN

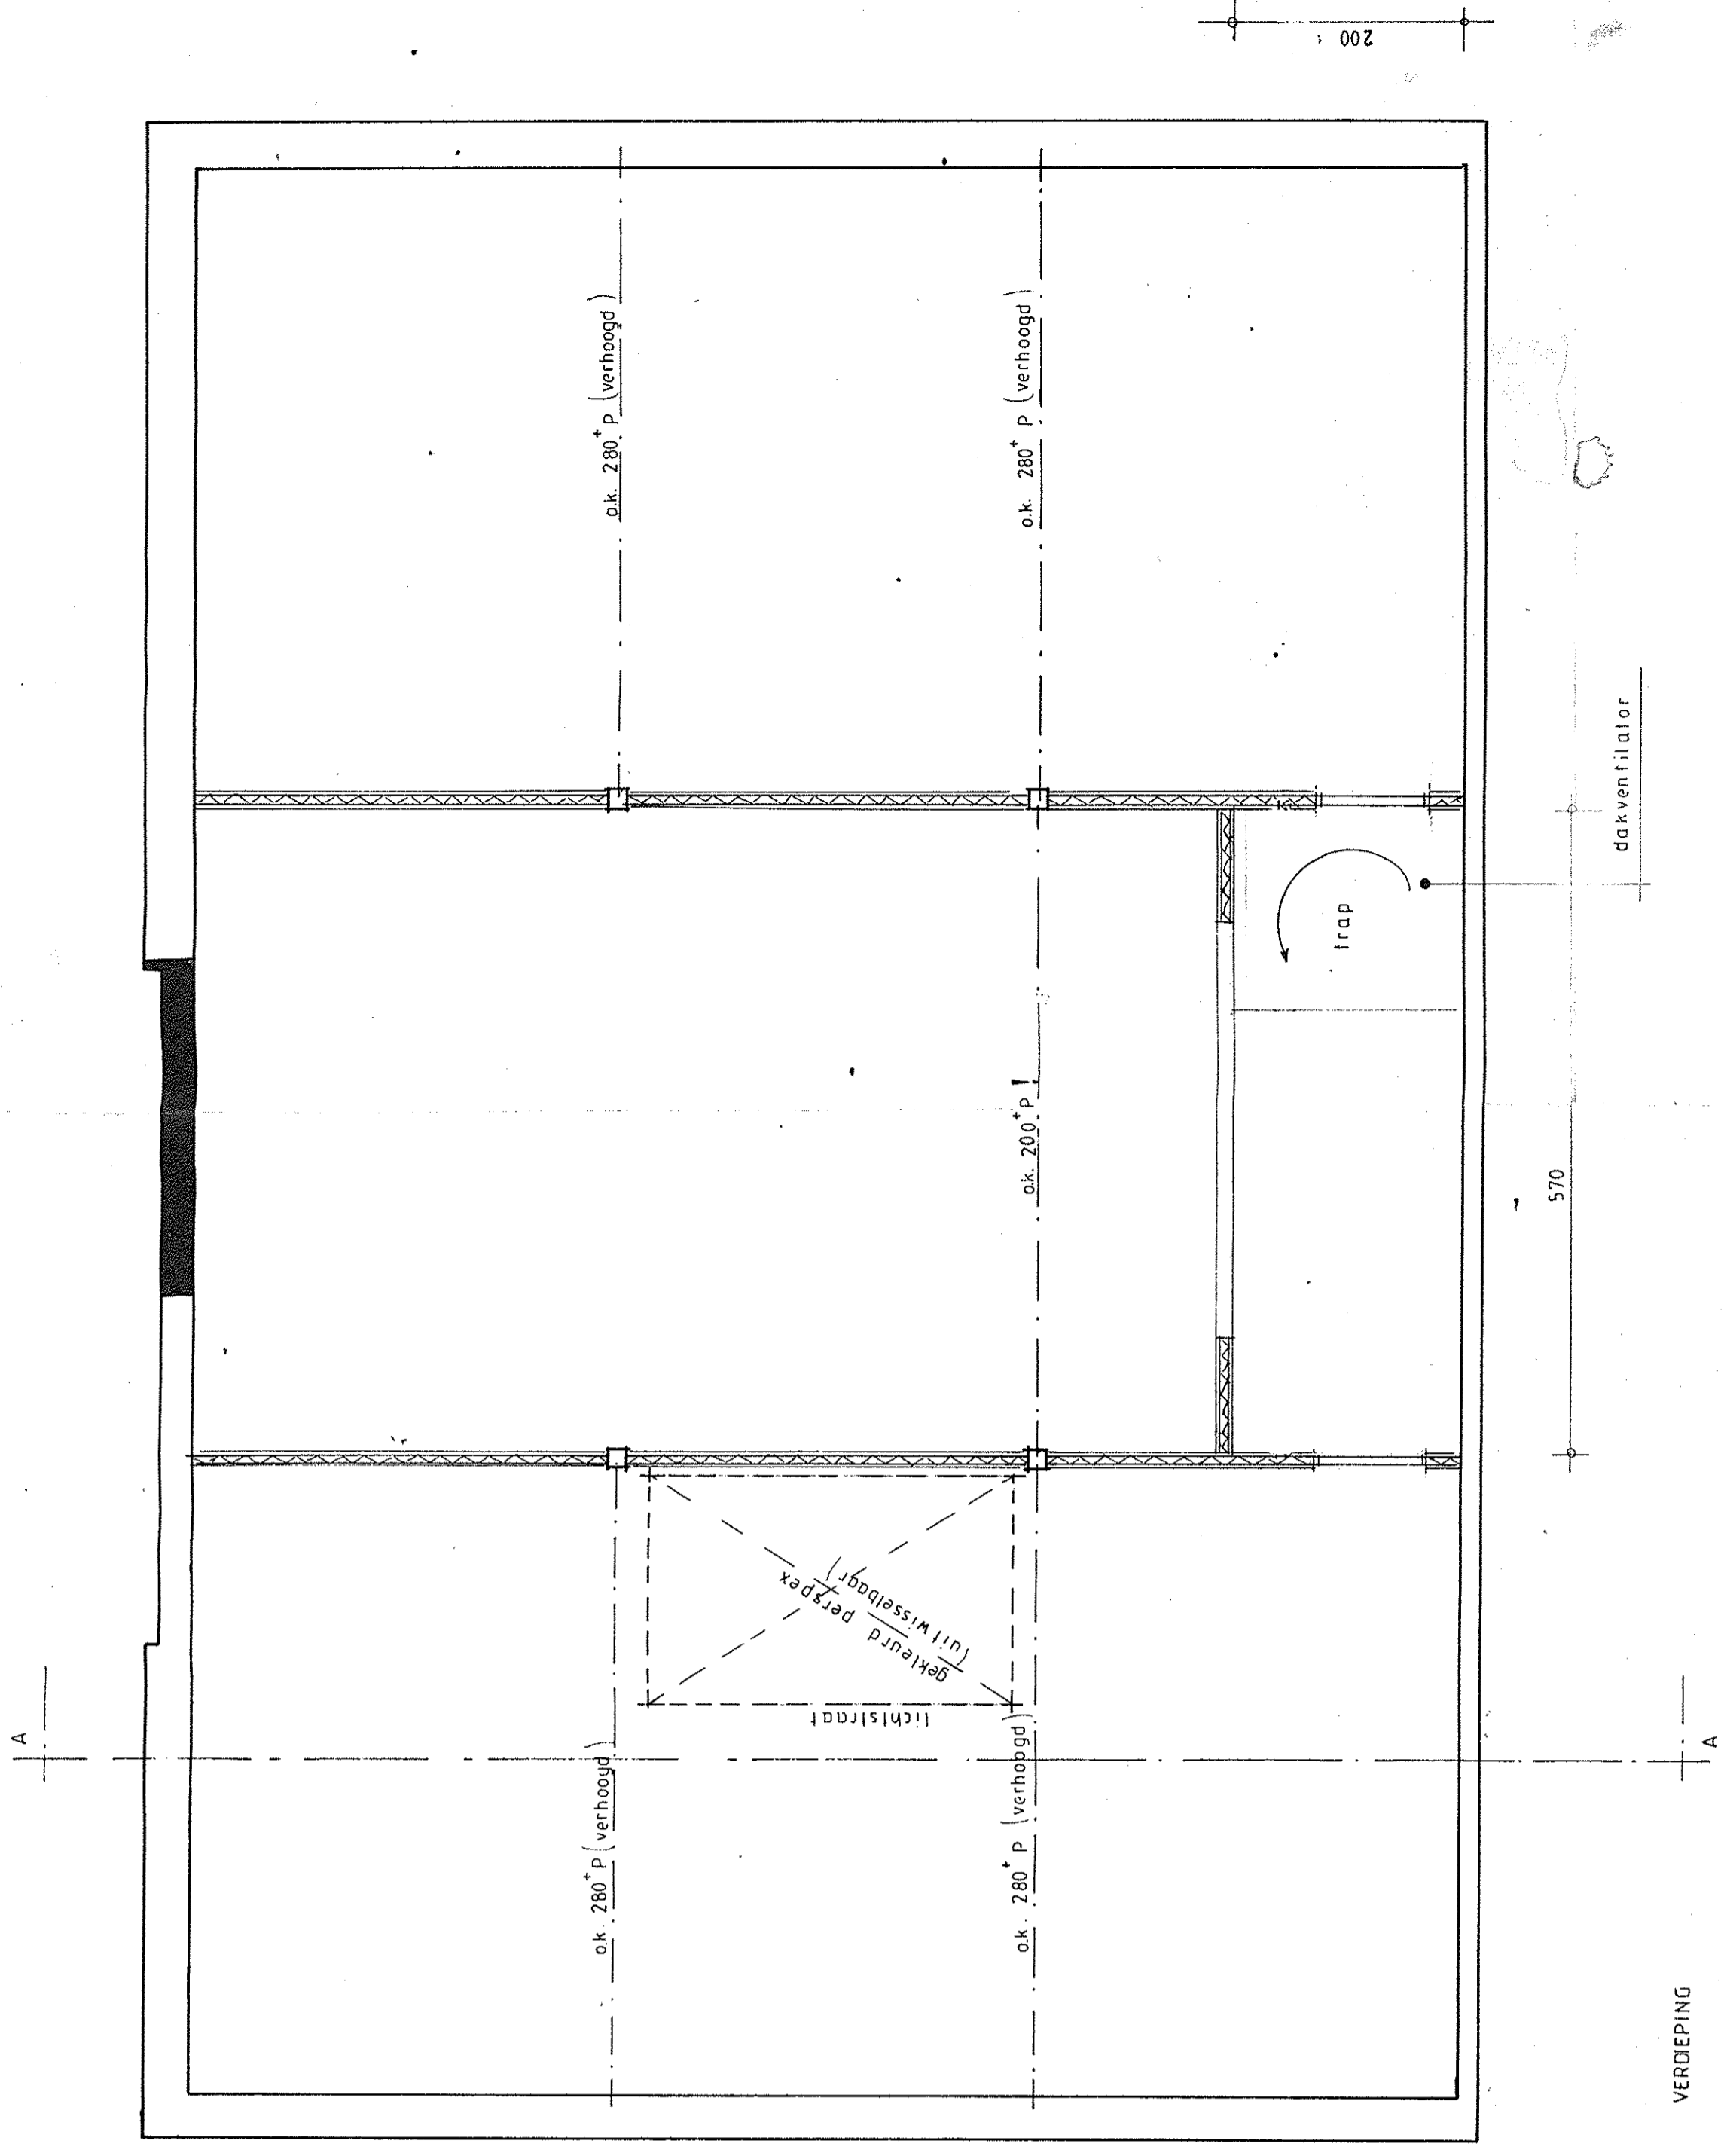

VERDEPING

- HOUTEN WANDCONSTRUCTIE BESTAANDE UIT VUREN REGELWERK BEPLAAT MET 15 MM FERMACELL, WAARTUSSEN VLOEENDE ISOLATIE
- KLEURSTELLING T.Z.T. TE BEPALEN
- IN NIEUWE SNOEZELRUIMTEN PLINT AANBRENGEN
- IN SNOEZELRUIMTEN, ALSOOK DE VOORLIGGENDE GANG ZACHTE VLOERBEDEKKING TOEPASSEN

DE HARTENBERG EDE

INRICHTEN SNOEZELRUIMTE

schaal : 1:50

datum : januari 97

gew.

CONCEPT