lokatie 1

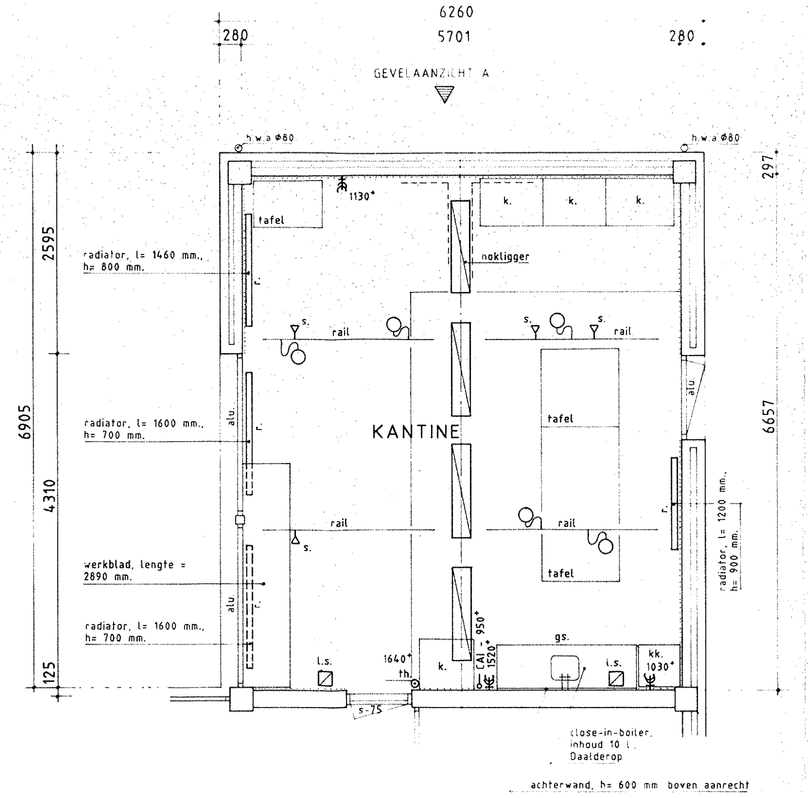

begane grond (bestaande toestand)

lokatie 2

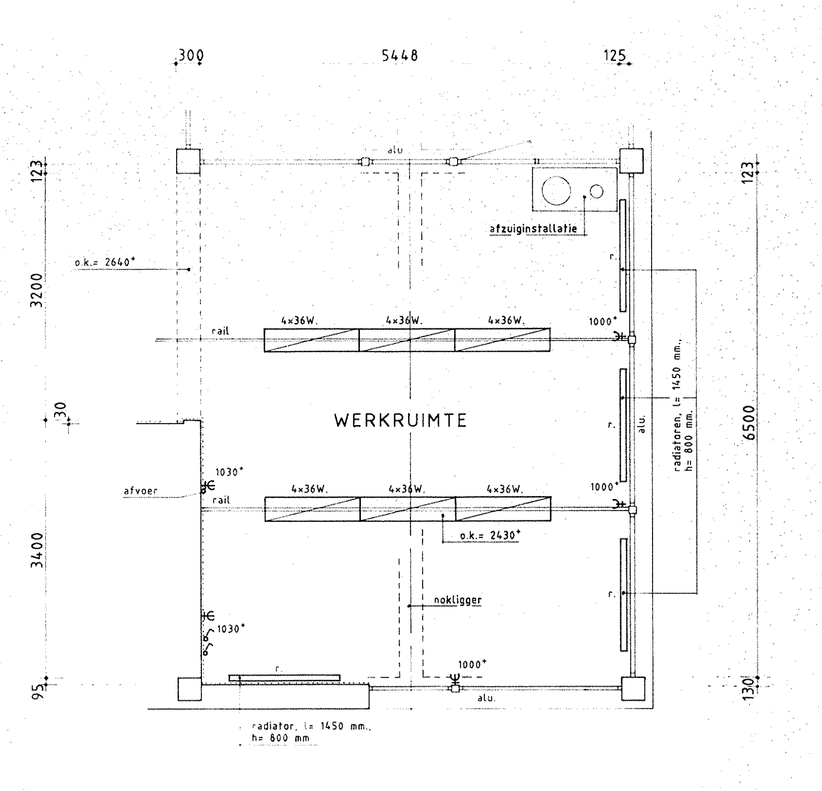

begane grond (bestaande toestand)

lokatie 1

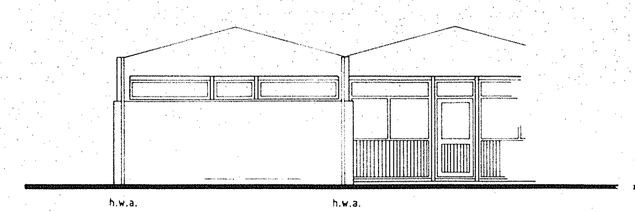

gevelaanzicht A (bestaande toestand)

lokatie 3

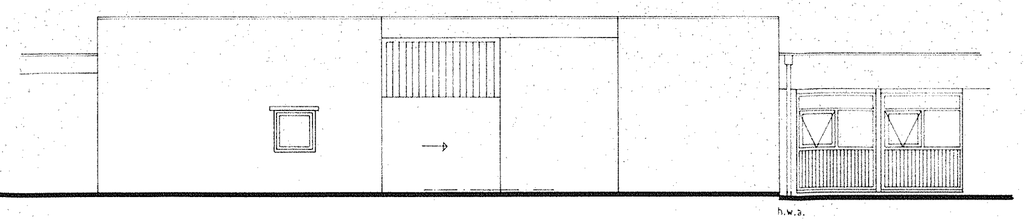

gevelaanzicht B (bestaande toestand)

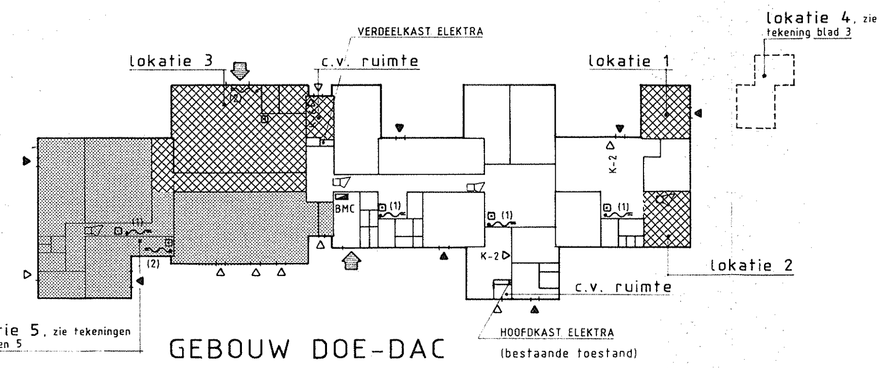

GEBOUW DOE-DAC (bestaande toestand)

afwerkingen:

KANTINE (lokatie 1)

vloer : marmoleum op afwerkvloer, gedeeltelijk zachte vloerbedekking; vrijdragende vloer
vloerplint : niet van toepassing
wanden : baksteen w.f. + muurverf
plafond : gewapend houtbeton-elementen, Durisol Mevriet + muurverf (helleind dak)

WERKRUIMTE (lokatie 2)

vloer : harde vloerbedekking (Flotex) op afwerkvloer; vrijdragende vloer
vloerplint : niet van toepassing
wanden : baksteen w.f. + muurverf
plafond : gewapend houtbeton-elementen, Durisol Mevriet (helleind dak)

MAGAZIJN/KANTOOR/BERGING (lokatie 3)

vloer : afwerkvloer met slijtvaste toeslag; vloer op zand -- tussenvloer: houten balklaag + vloerbeschot
vloerplint: niet van toepassing
wanden : kalkzandsteen a.f. + muurverf
plafond : gewapend houtbeton-elementen, Durisol Mevriet (plat dak), hoog dak
kantoor: zachtboard, berging: tussenvloer in het zicht

GANG (lokatie 3)

vloer : marmoleum op afwerkvloer; vrijdragende vloer
vloerplint: dark red meranti, 13x55 mm., blank lakwerk
wanden : kalkzandsteen a.f. + muurverf; boven doorgangen/puien multiplex betimmeringen, d= 20 mm.
plafond : spaanplaat + muurverf

verklaring:

- bestaand gevelmetselwerk, baksteen v.f. wildverband, kleur: geel, lagenhoogte = 62 mm.
- bestaand schoon metselwerk (binnenwand), kalkzandsteen a.f., halfsteensverband + muurverf
- bestaand aluminium gevelkozijn/binnenpui, blank geanodiseerd
- DIL — dilatatie in vloer: 2x 40x40x7 mm. met aangelaste strippen
- pl.f.h.= 4182* — plafondhoogte = 4182* vloer
- gt. — goottafel
- h.w.a. — hemelwaterafvoer
- l.k. — lichtkoepel
- kk. — koelkast
- k. — kast
- deurdranger
- lichtschakelaar
- gecombineerde lichtschakelaar met enkele geaarde wandcontactdoos
- dubbele en enkele geaarde wandcontactdoos, hoogte 1070* vloer
- lichtgat
- T.L.-armatuur
- bolarmatuur
- tiew-whoop
- aansluitpunt centrale antenne
- thermostaat verwarmingsinstallatie
- radiator

verklaring: (brandpreventie, bestaande toestand)

- hoofdingang
- neveningangen
- buitendeuren
- BMC — brandmeldcentrale
- brandslanghaspel 3/4", lengte 20 mt
- brandslanghaspel 3/4", lengte 25 mt
- 5-6 — koolzuursneeuwblusser, inhoud 6 kg
- 2-2 — koolzuursneeuwblusser, inhoud 2 kg
- handbrandmelder
- tiew-whoop

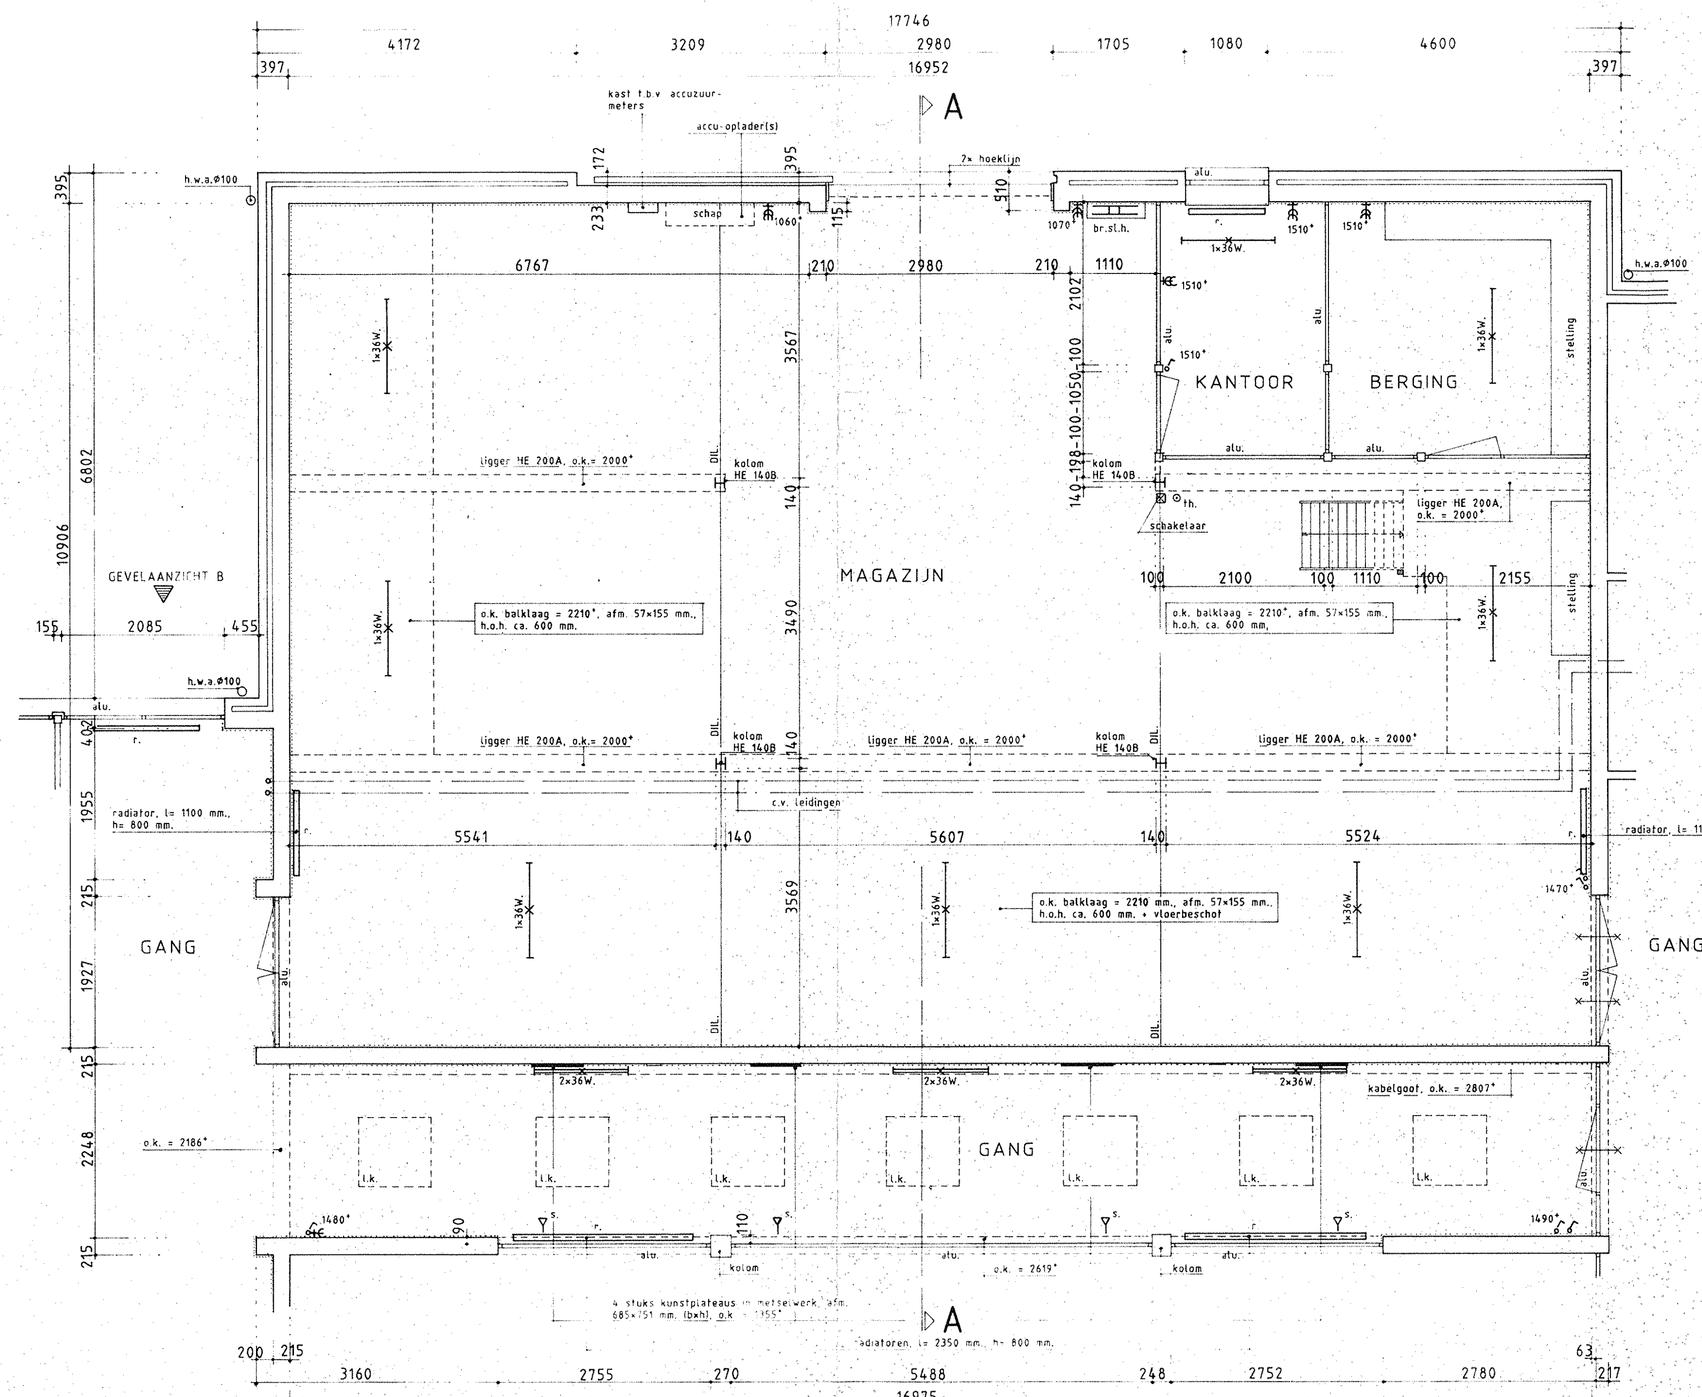

begane grond (bestaande toestand)

lokatie 3

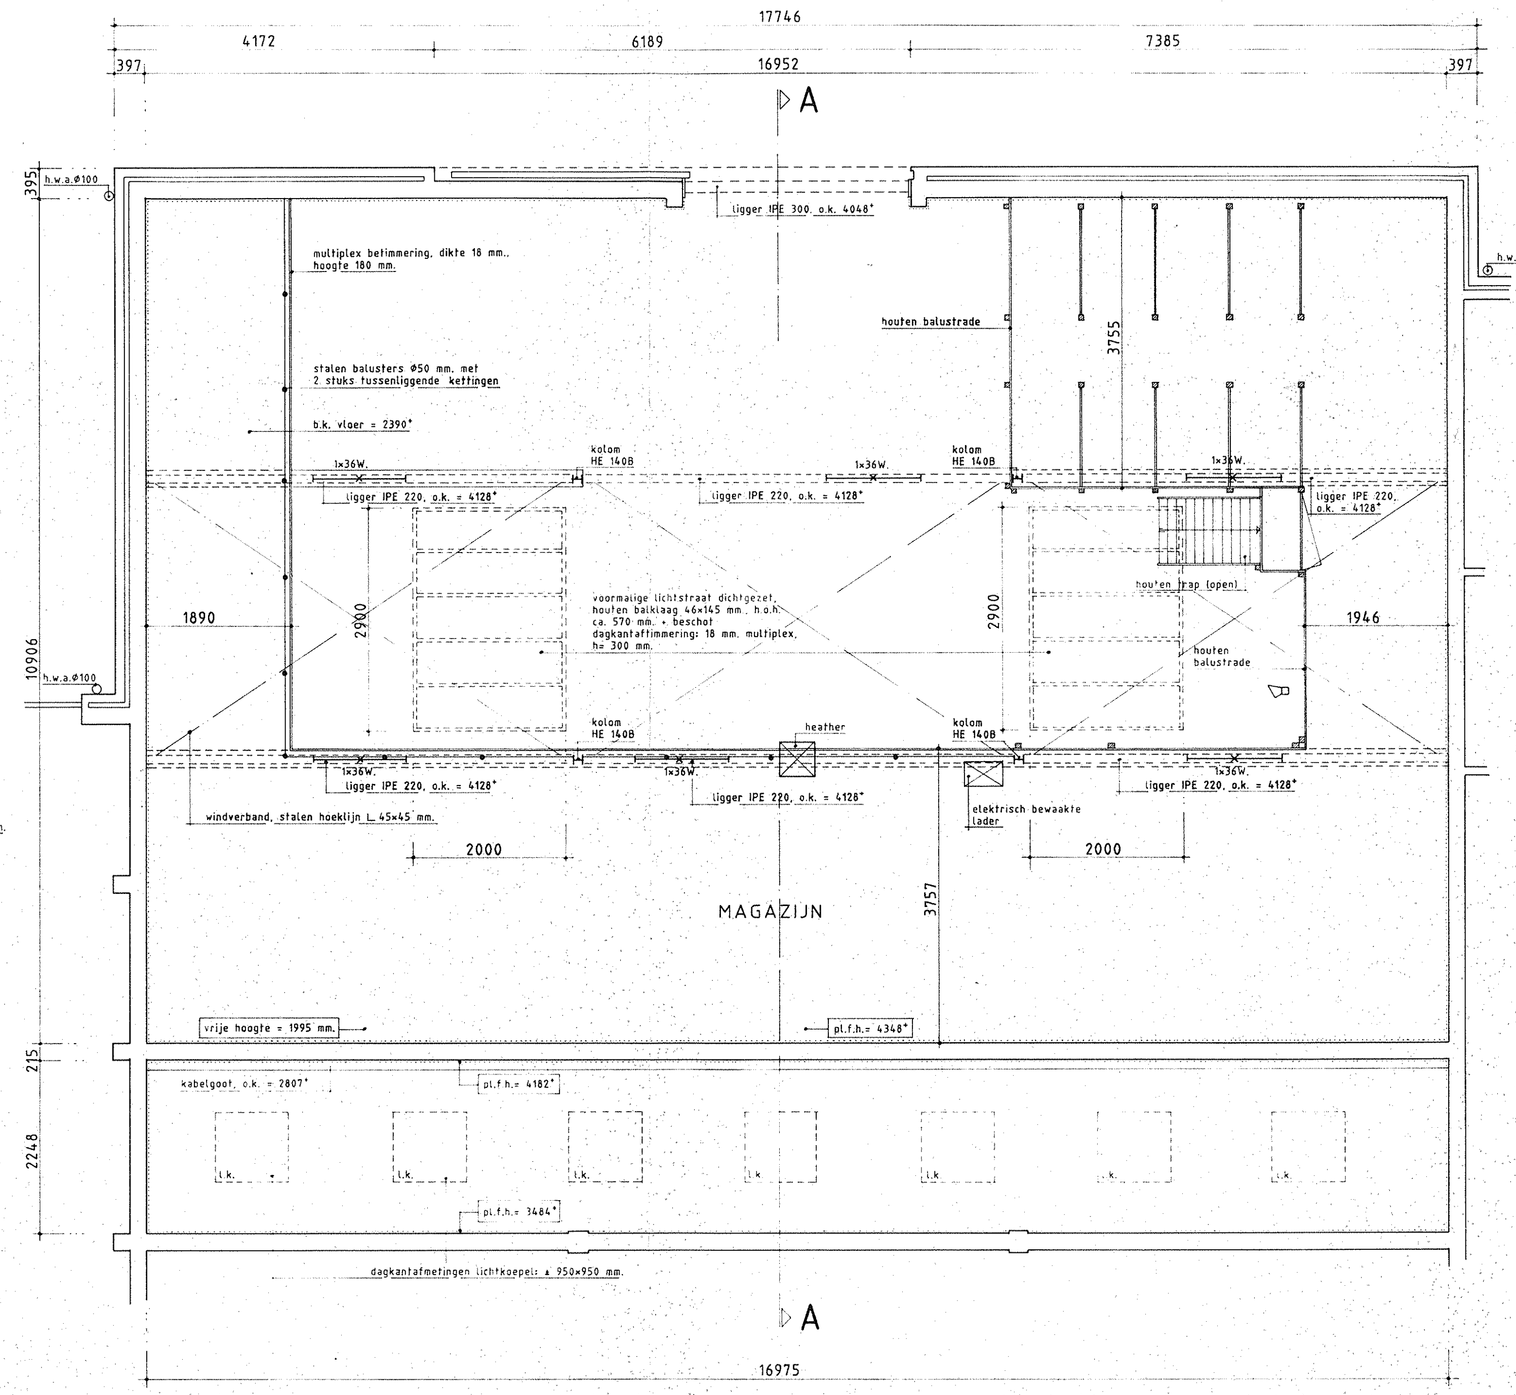

verdieping (bestaande toestand)

lokatie 3

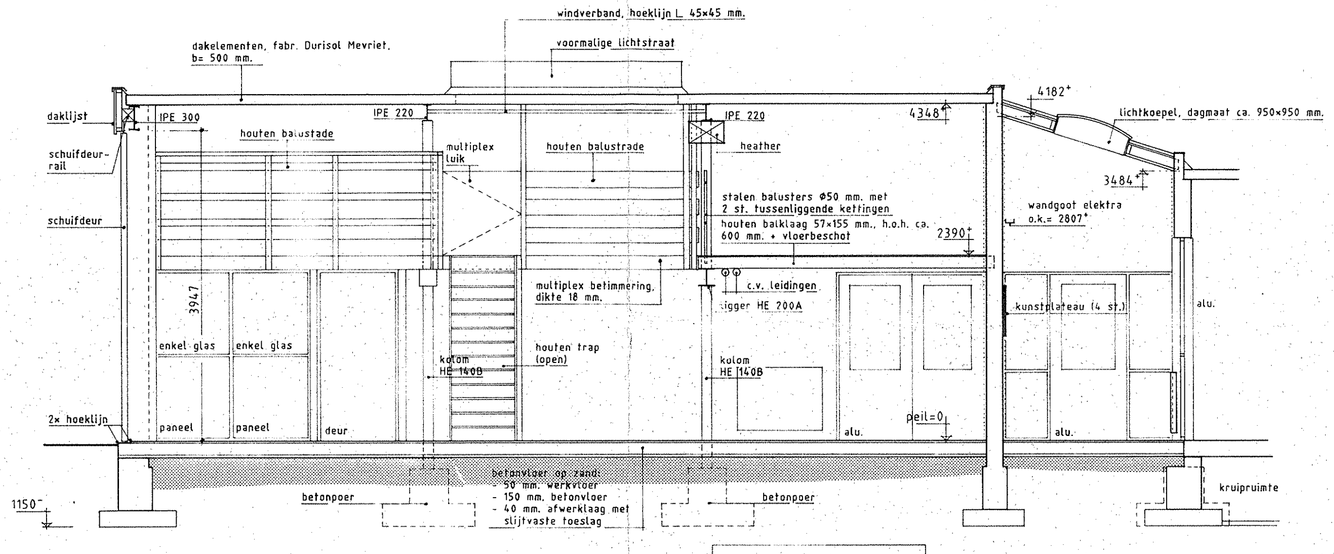

doorsnede A-A (bestaande toestand)

lokatie 3

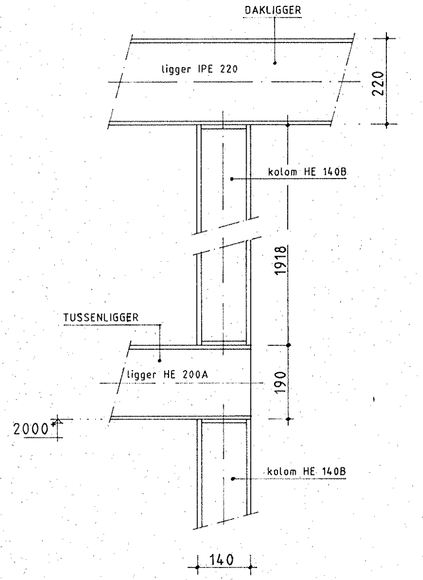

staalconstructie (gedeeltelijk)

De Hartenberg
De Hartenberg is een christelijk centrum voor mensen met een verstandelijke handicap en maakt deel uit van De Stichting Zorgverlening "s Heeren Loo te Amersfoort
Adres: Arendsdorpsweg 60, postbus 70 6710 BB Ede
Telefoon (0318) - 690569
Fax: (0318) - 690599

project: verbouw t.b.v. snoezelruimten in gebouw DOE-DAC

onderdeel: BESTAANDE TOESTAND: plattegronden, gevels, doorsnede, afwerkingen, verklaring e.d.

tek. no.: 1

schaal: 1:50 en 1:100 — gew.: a. b.

datum: februari 1998 — get.: A.K.