



BEGANE GROND

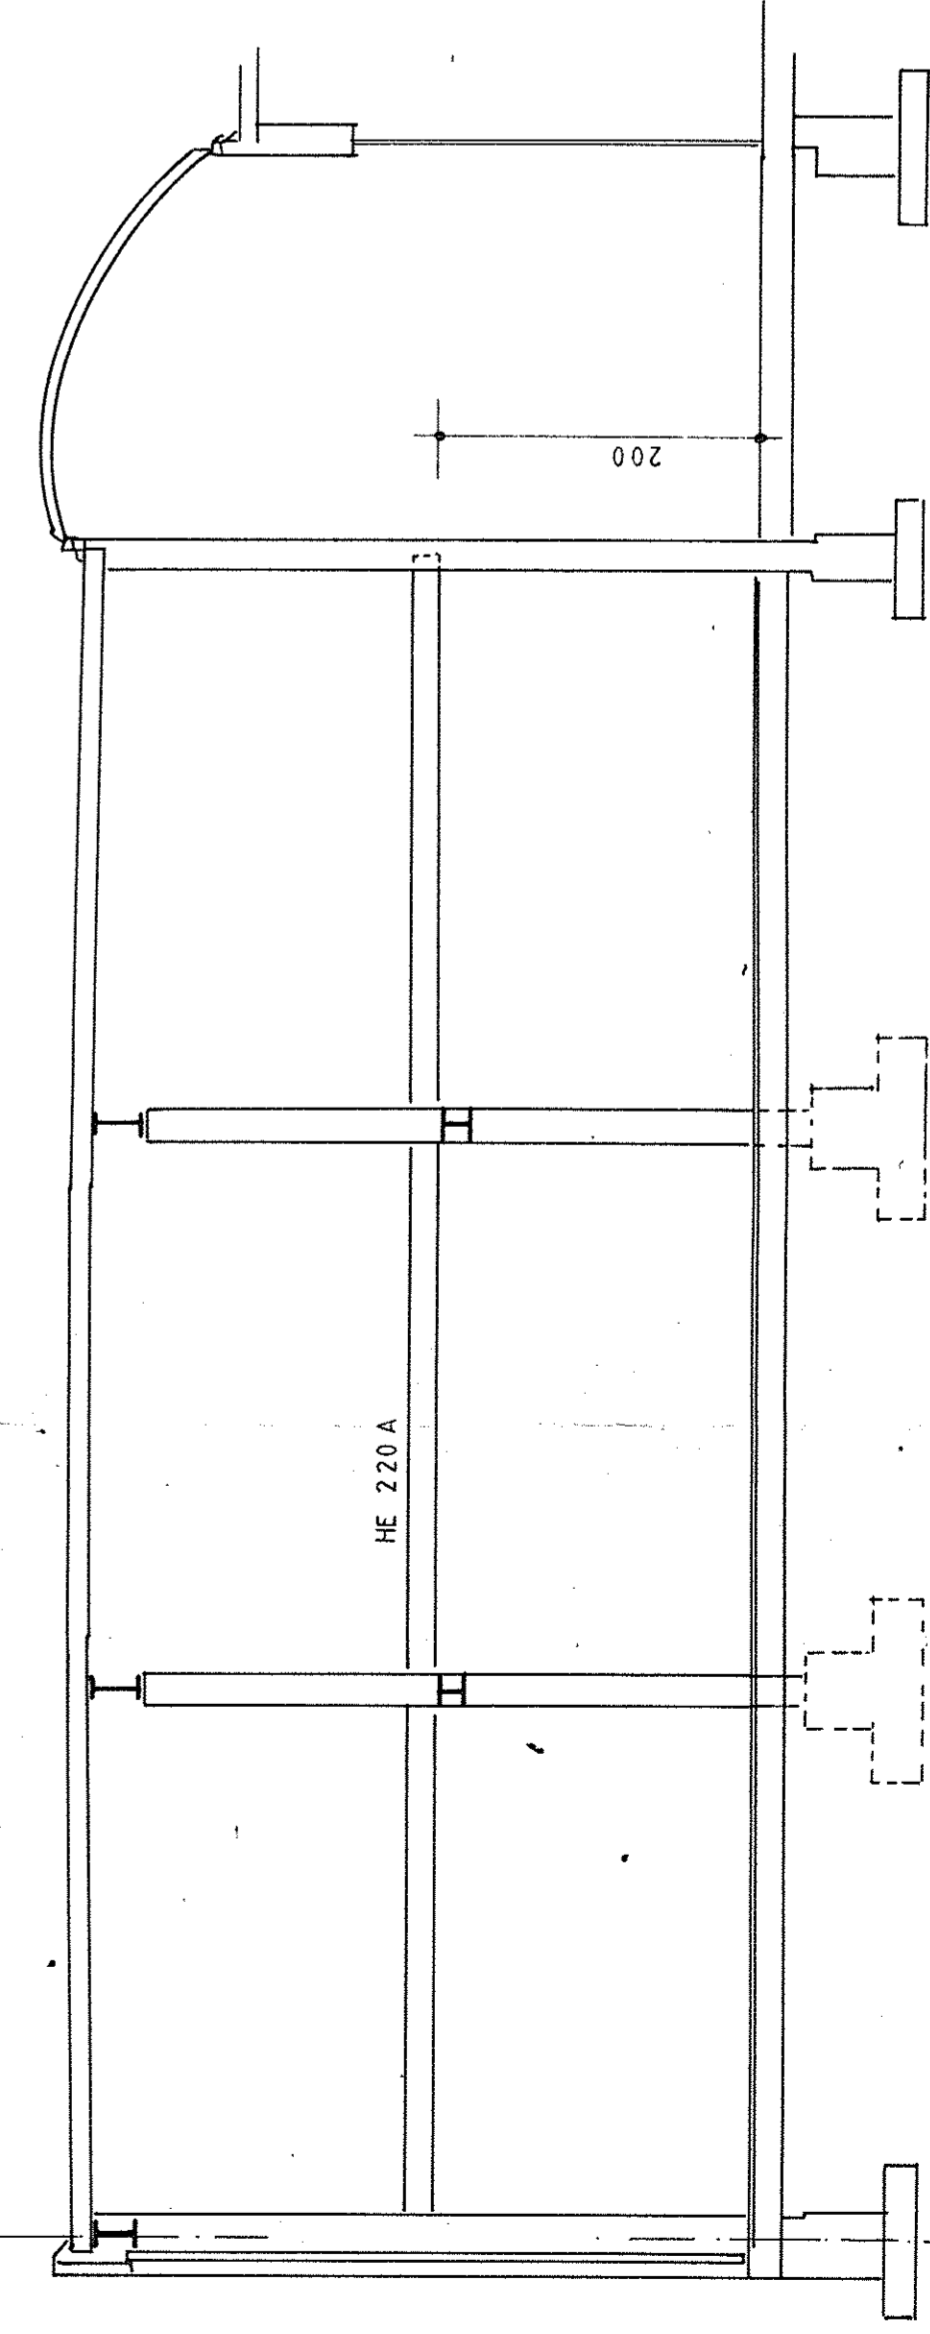

DOORSNEDEN A-A

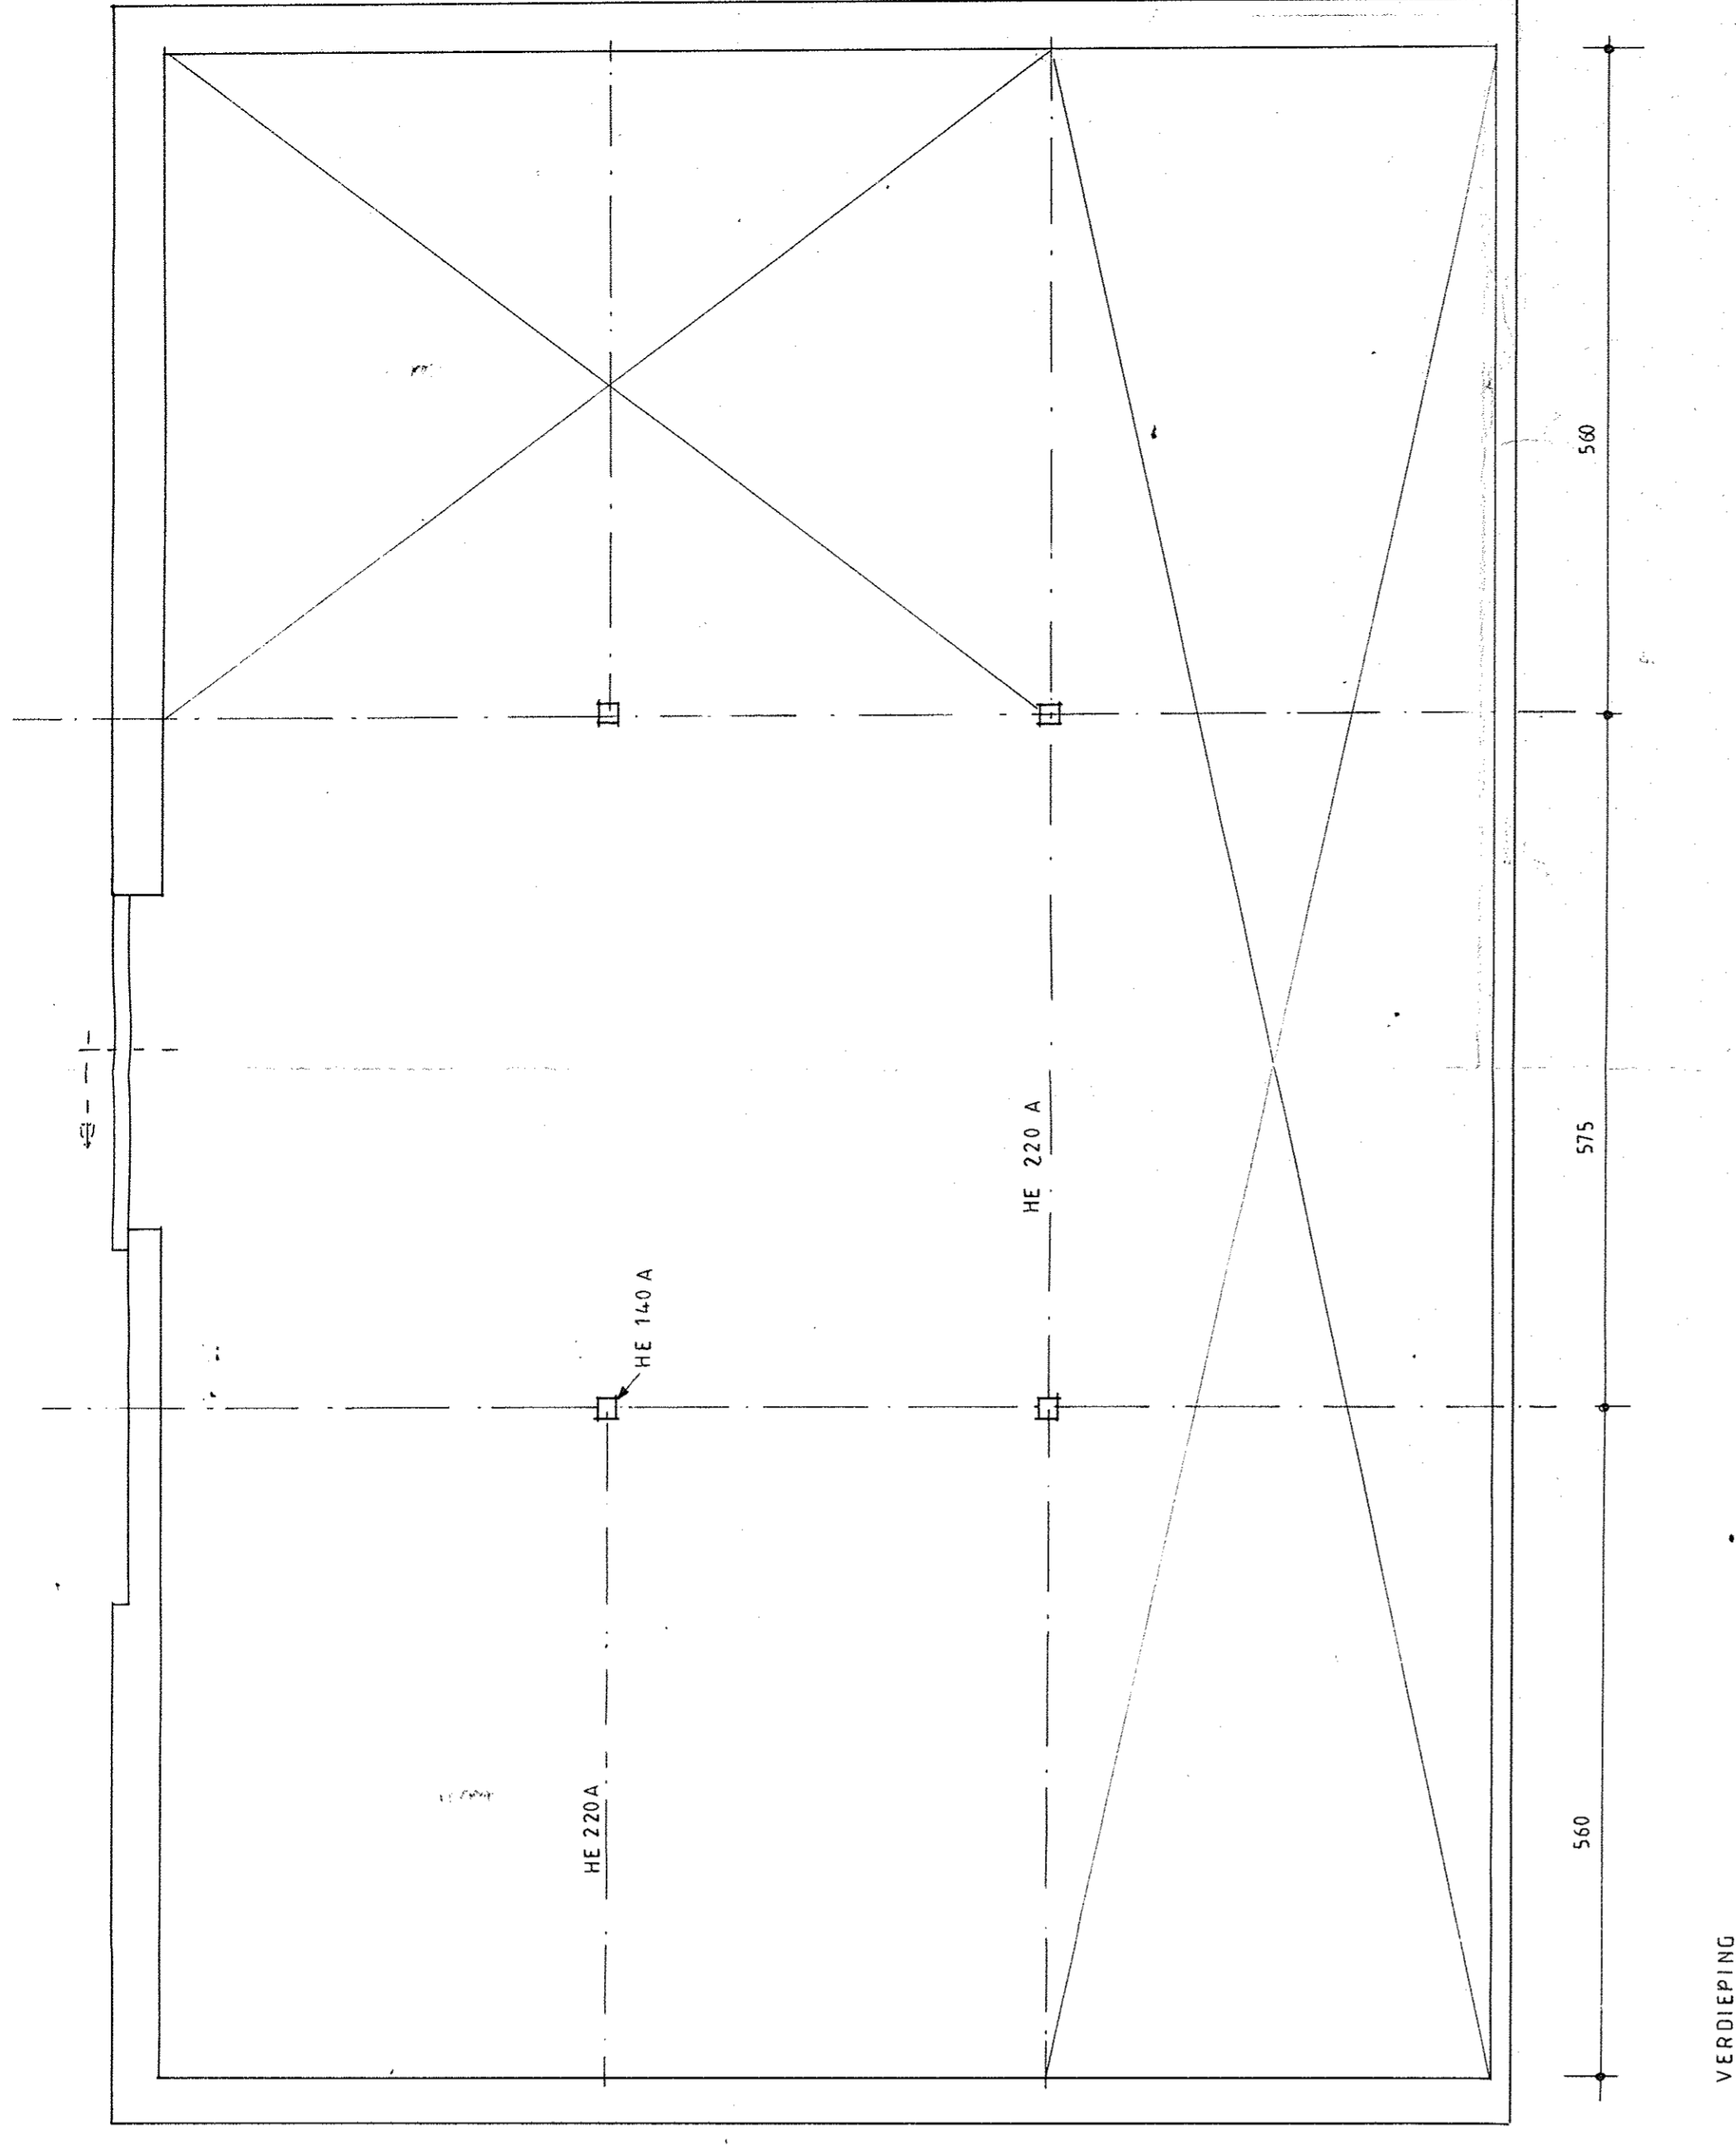

VERDIEPING

project:	N.V.C.		
onderdeel:	A		
schaal:	1:20	gew.:	a.
datum:		geb.:	b.
tek. no.:			